


PIANTA PIANO MEZZANINO

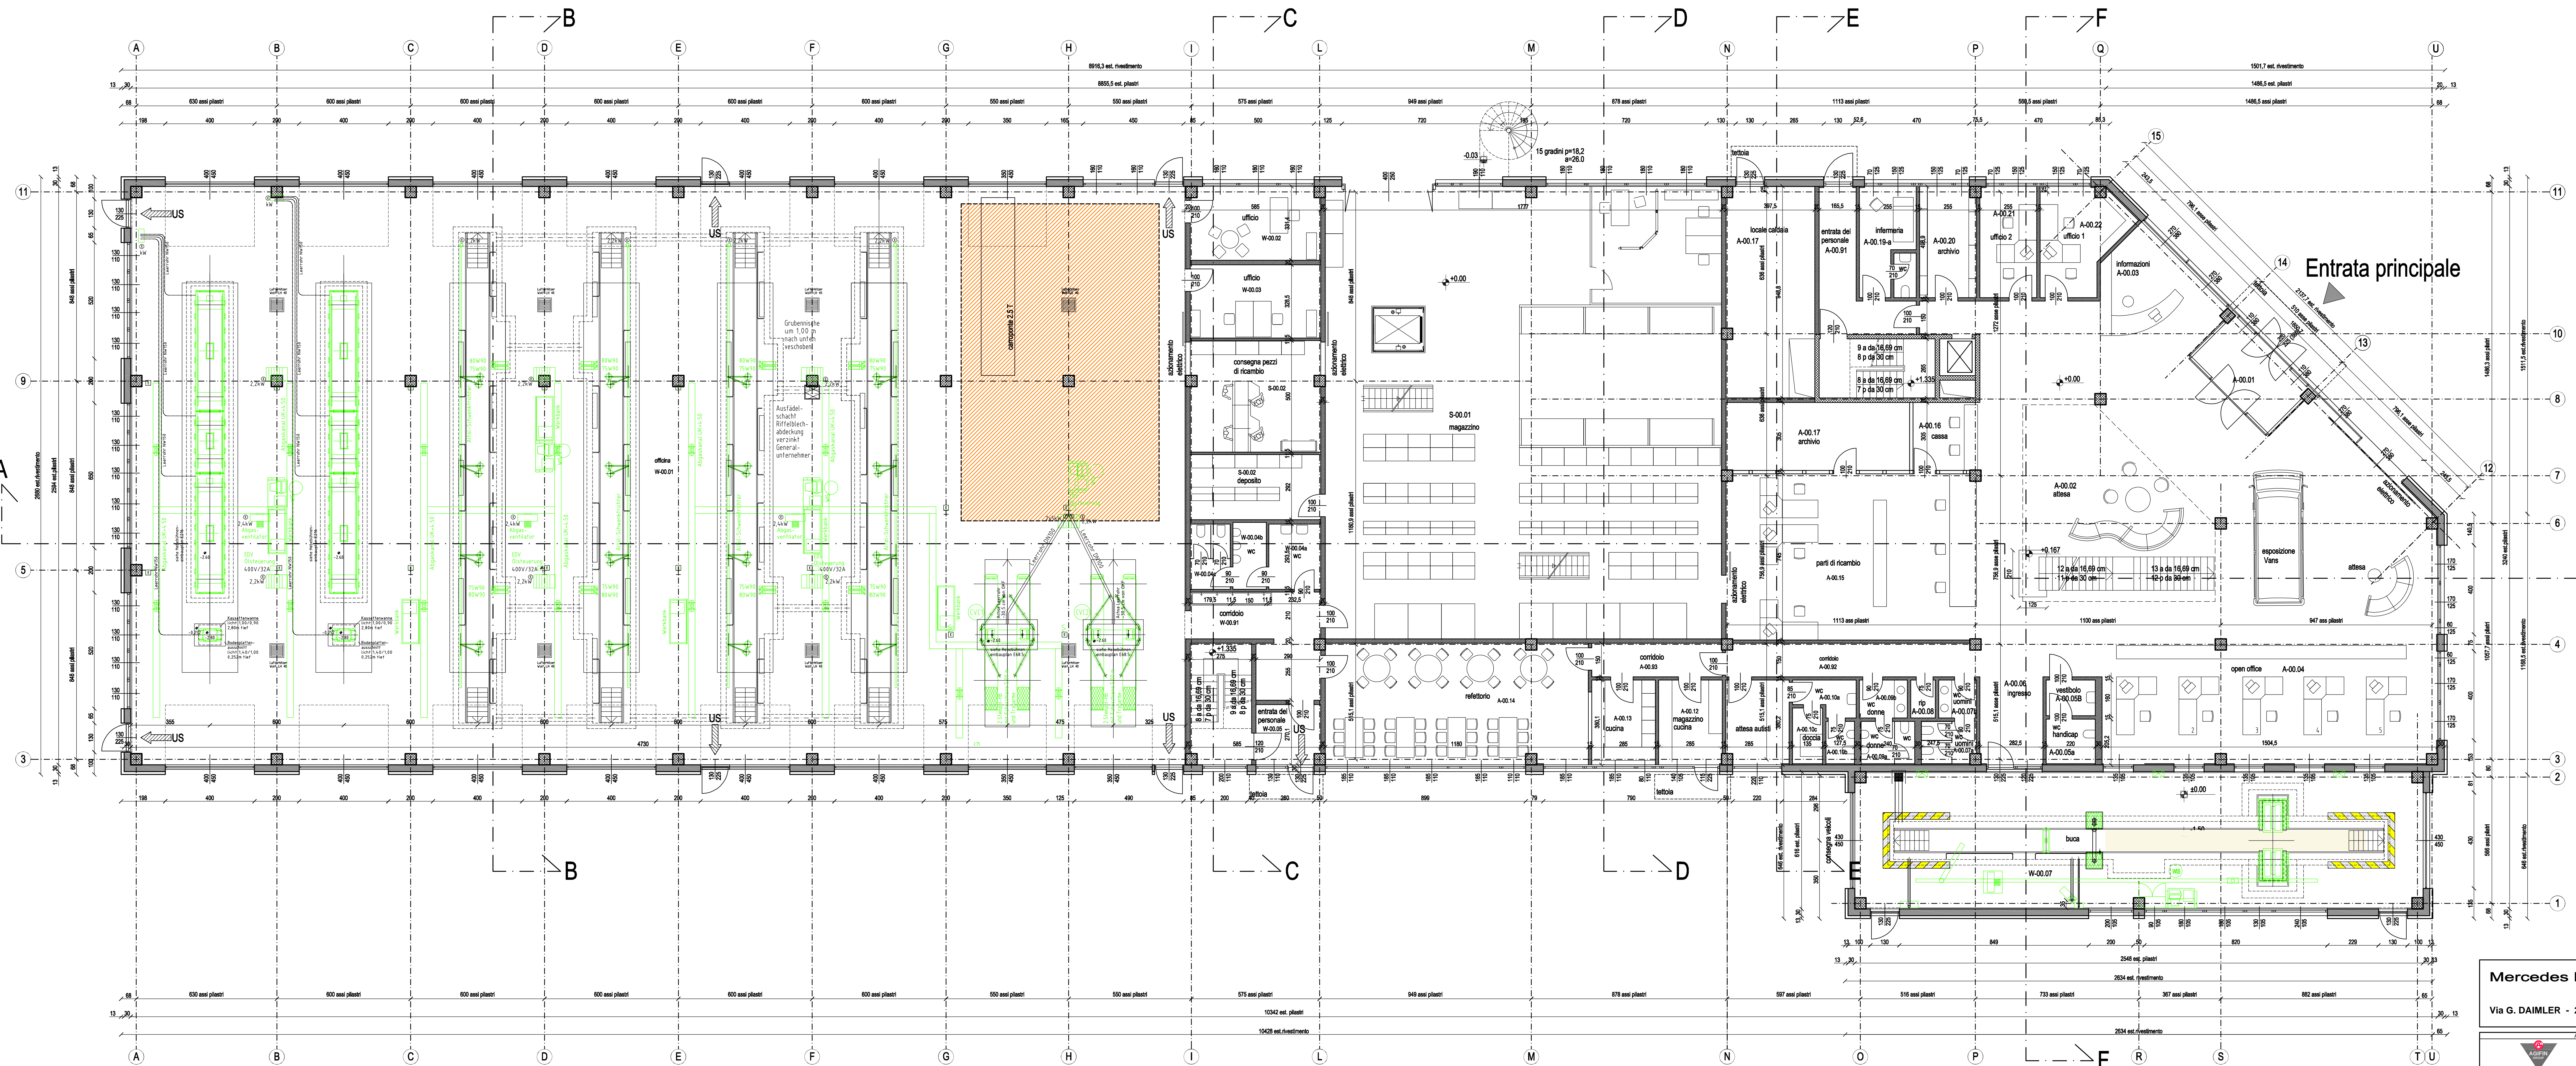

PIANTA PIANO TERRA

Mercedes Benz Milano S.p.a.
Via G. DAIMLER - 20151 Milano

Autore: BOSCHI-GRIGNI ASSOCIATI
Architettura e Ingegneria Civile

Disegnato: 22 maggio 2008
Approvato: 22 maggio 2008

Scale: 1:100
Pila: 300

Building Project: Progetto per la costruzione di nuovo centro per veicoli commerciali via D. Scarlatti - LAINATE - MI

Part of Building: EDIFICIO - OFFICINA
Pianta piano livello 0 e mezzanino

CGA/AR4X00_01