




PIANTA STRUTTURA PORTANTE
SCALA 1:20

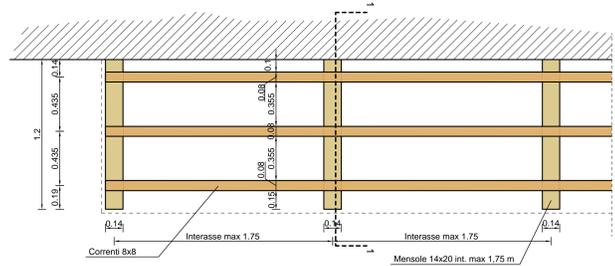

PIANTA STRUTTURA PARAPETTO
SCALA 1:20

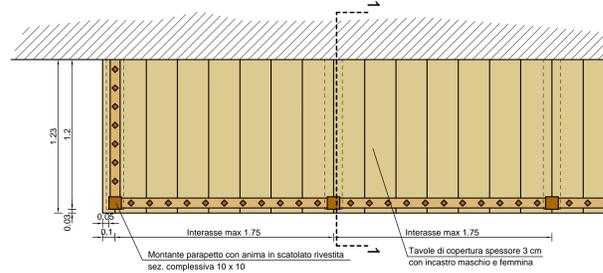

PROSPETTO
SCALA 1:20

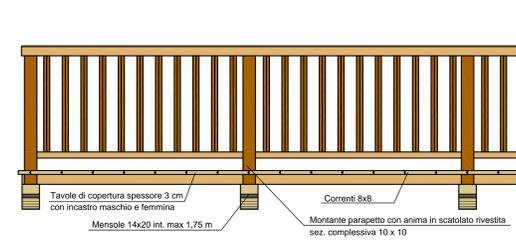

CARATTERISTICHE DEI MATERIALI

LEGNAME MASSELLO: larice
 ACCIAIO PER FERRAMENTA : tipo Fe 360
 BULLONI: di classe 6.8 con dadi di classe 6 completi di piastri e rosette
 CHIODI DA LEGNO: chiodi speciali ziggrinati
 VERNICIATURA LEGNAME: impregnazione con vernice all'acqua
 VERNICIATURA OPERE IN ACCIAIO: una mano di zincante inorganico e due di smalto

LE MISURE DELLE LUNGHEZZE
 SONO INDICATIVE E DEVONO
 ESSERE VERIFICATE IN CANTIERE

COMUNE DI ANTEY St. ANDRE'
 Regione Valle d'Aosta

PROPRIETA': SOCIETA' VALLE CERVINO s.r.l.
 Piazza del Monastero n°10
 10146 Torino (TO)

**PROGETTO DI RISTRUTTURAZIONE TOTALE
 DI EDIFICIO DI CIVILE ABITAZIONE
 E REALIZZAZIONE DI AUTORIMESSA PRIVATA
 INTERRATA IN ANTEY St. ANDRE' fraz. AVOUT**

**PROGETTO DELLE STRUTTURE
 EDIFICIO**

PARTICOLARI BALCONI


lav. n°	13	data	Maggio 2007
scala:	1/20 1/5 1/2	revisioni	...
file:	...	archivio:	...

I PROGETTISTI
BOSCHI-GRUGNI ASSOCIATI
 Architettura e Ingegneria Civile

L'IMPRESA

via Carale di Masera, 13 - 28845 DOMODOSSOLA (VB)
 tel. 0324 - 45 927 fax 0324 - 24 74 13

SEZIONE 1-1
 SCALA 1 : 5 (quote in cm)

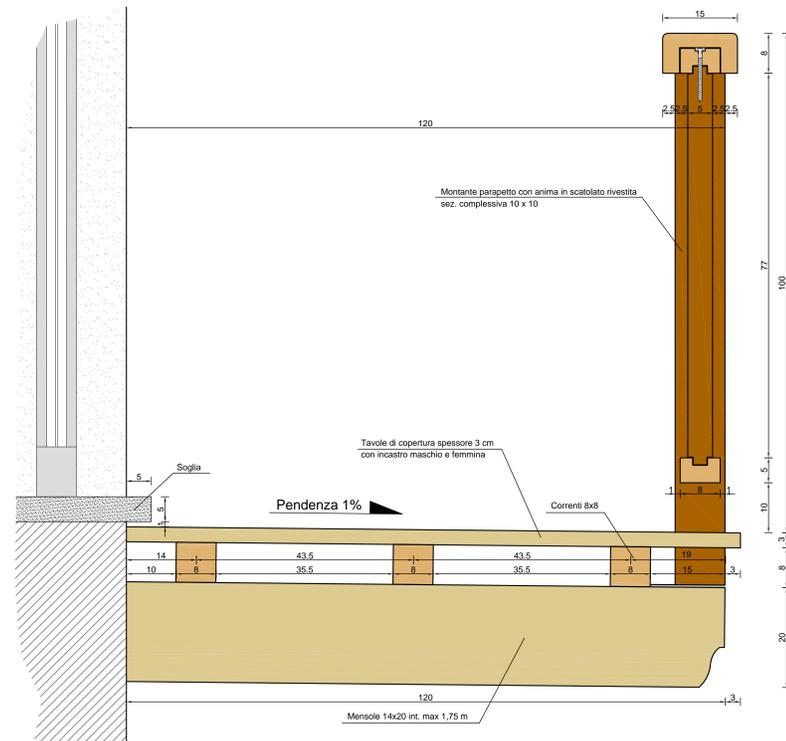

PARTICOLARI PARAPETTO
 SCALA 1 : 2 (quote in mm)

