PIANTA PIANO SECONDO
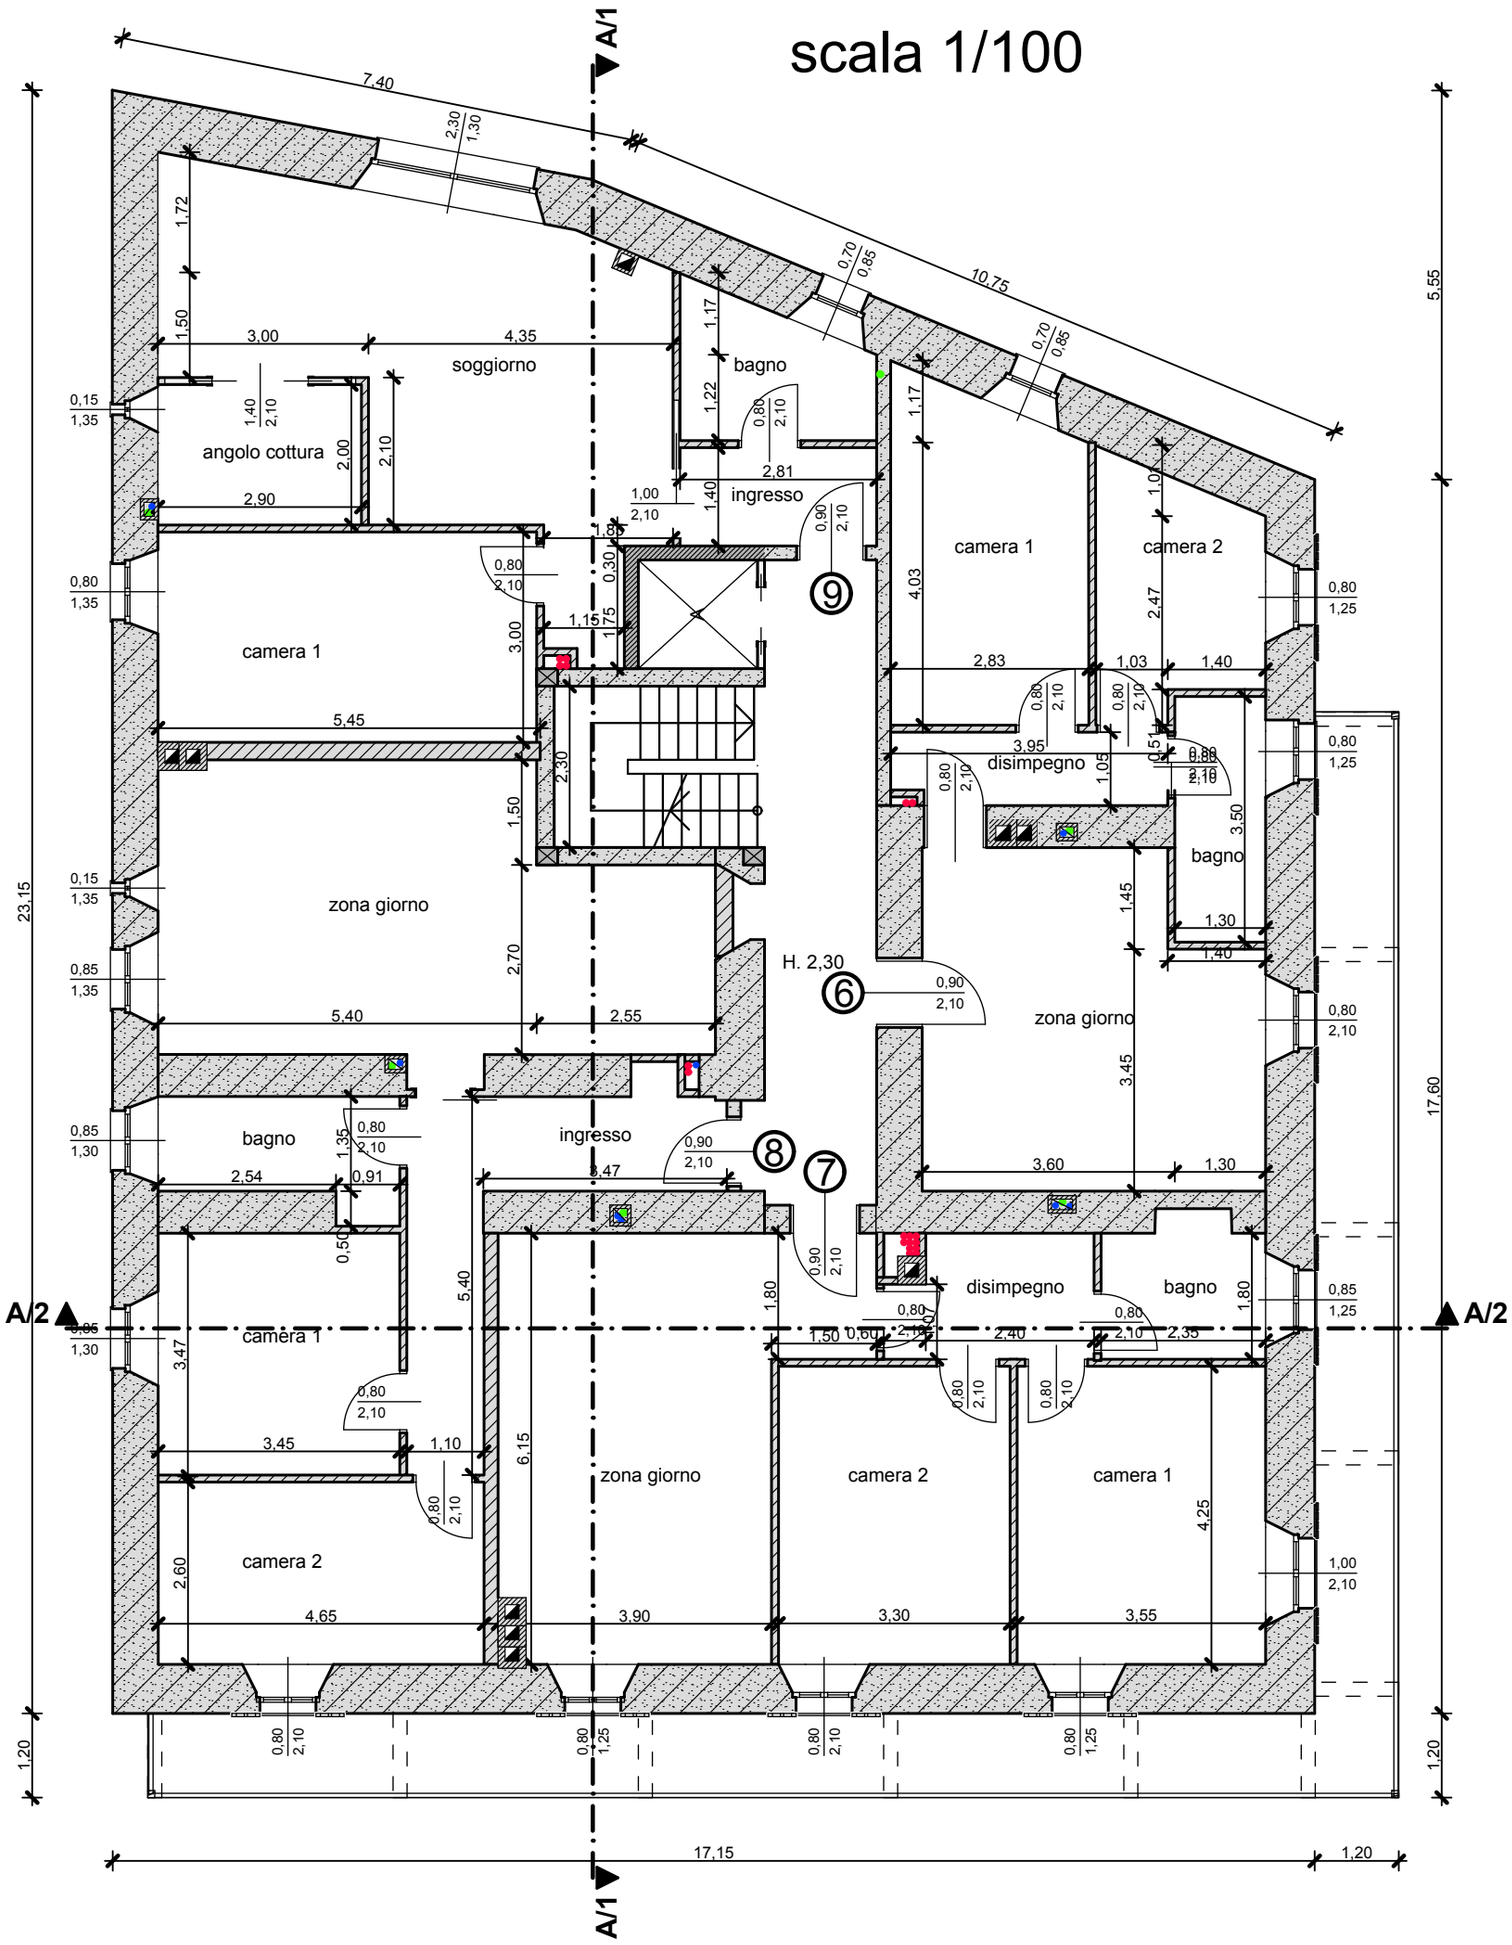
scala 1/100