Edificio 3

PIANO TERRA

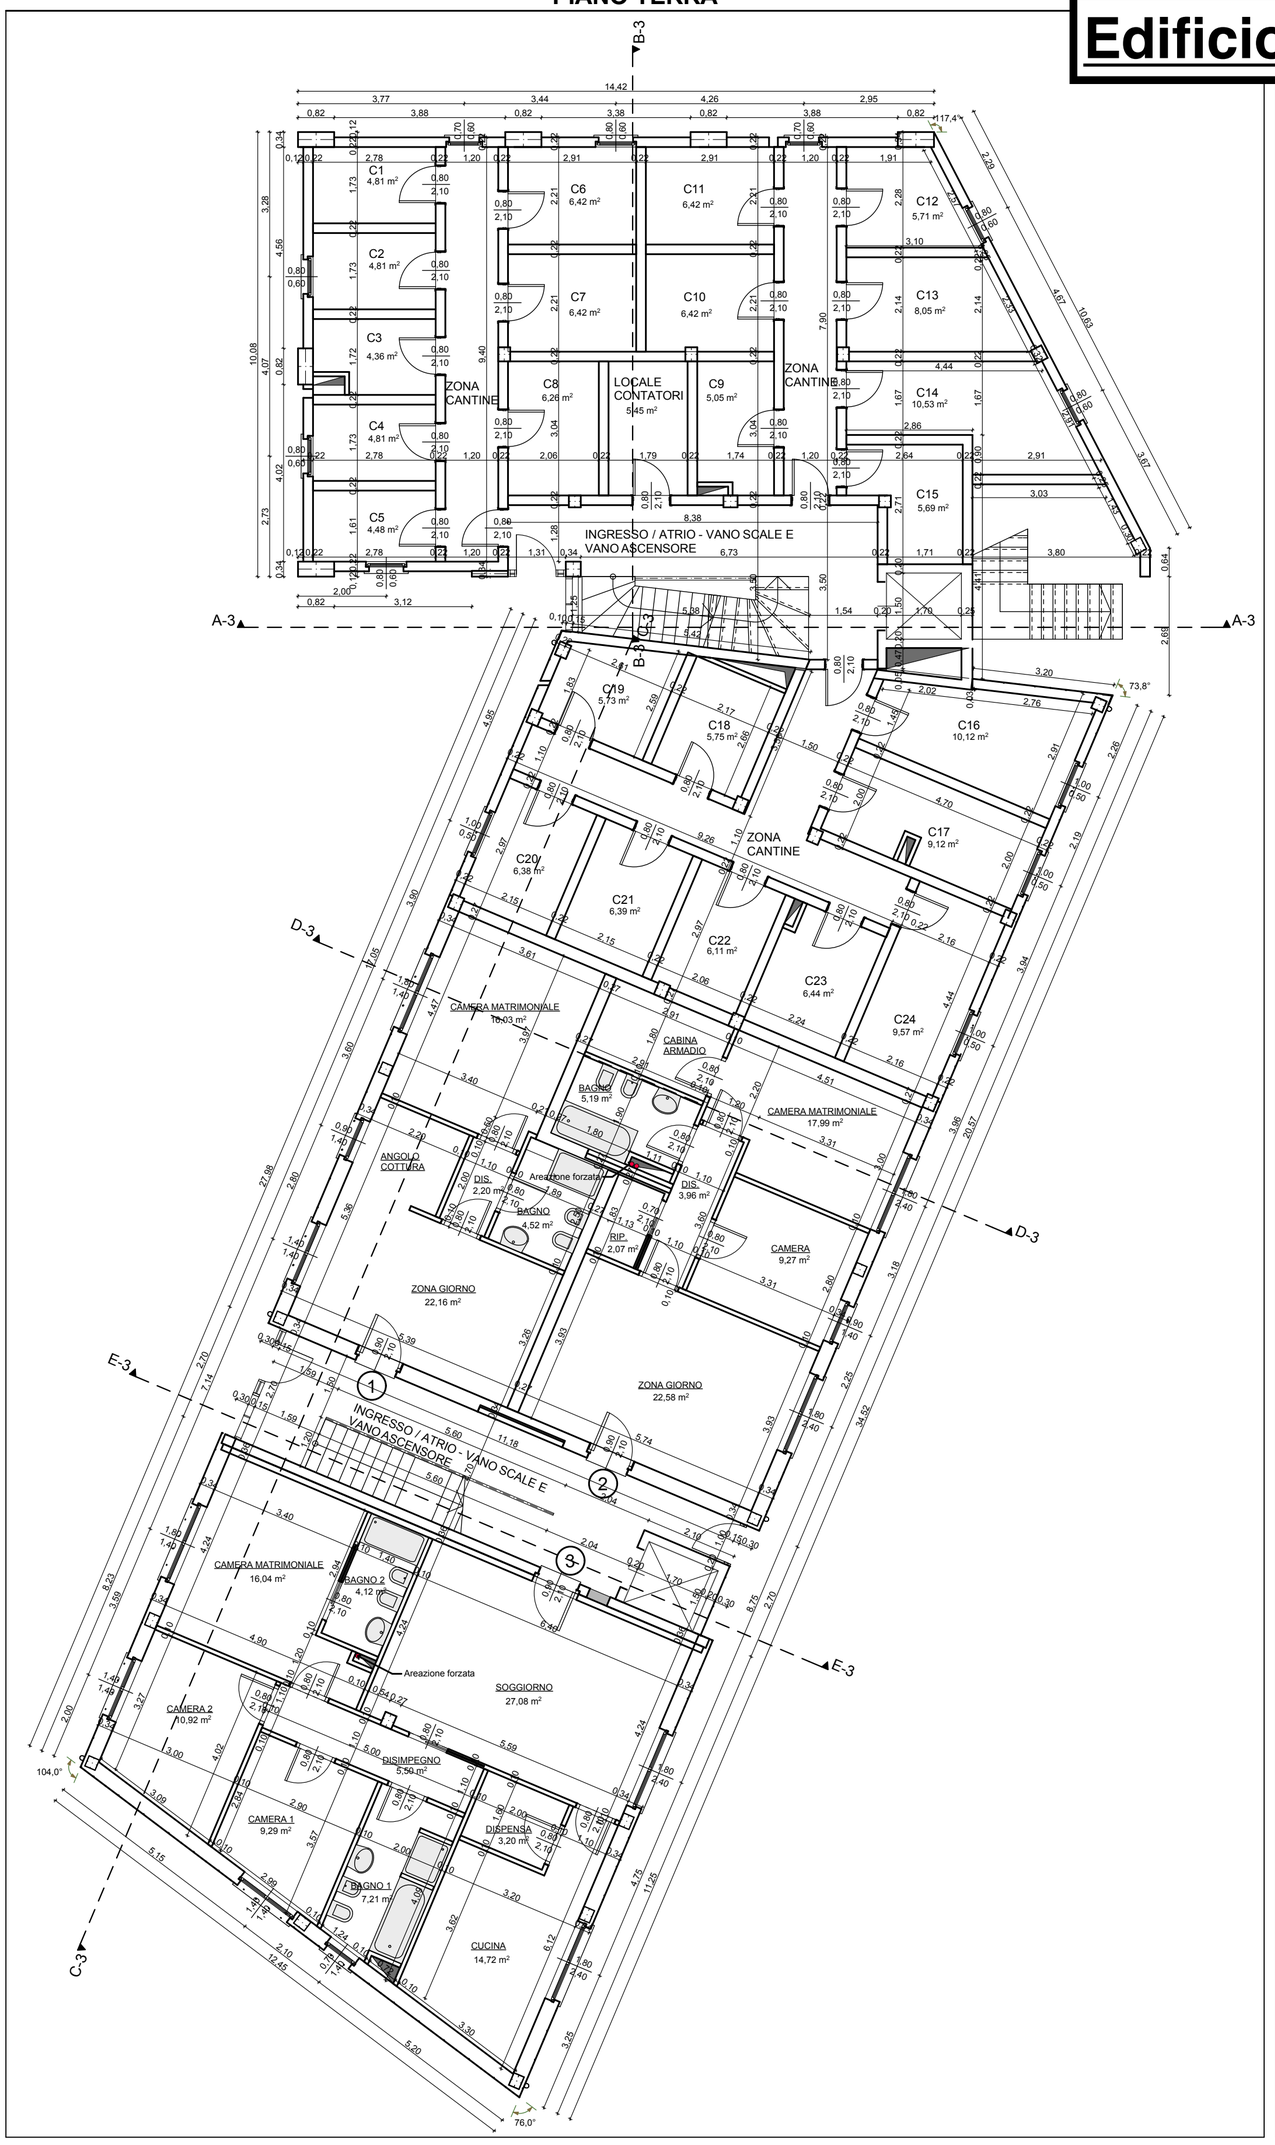

PIANO PRIMO - TERZO
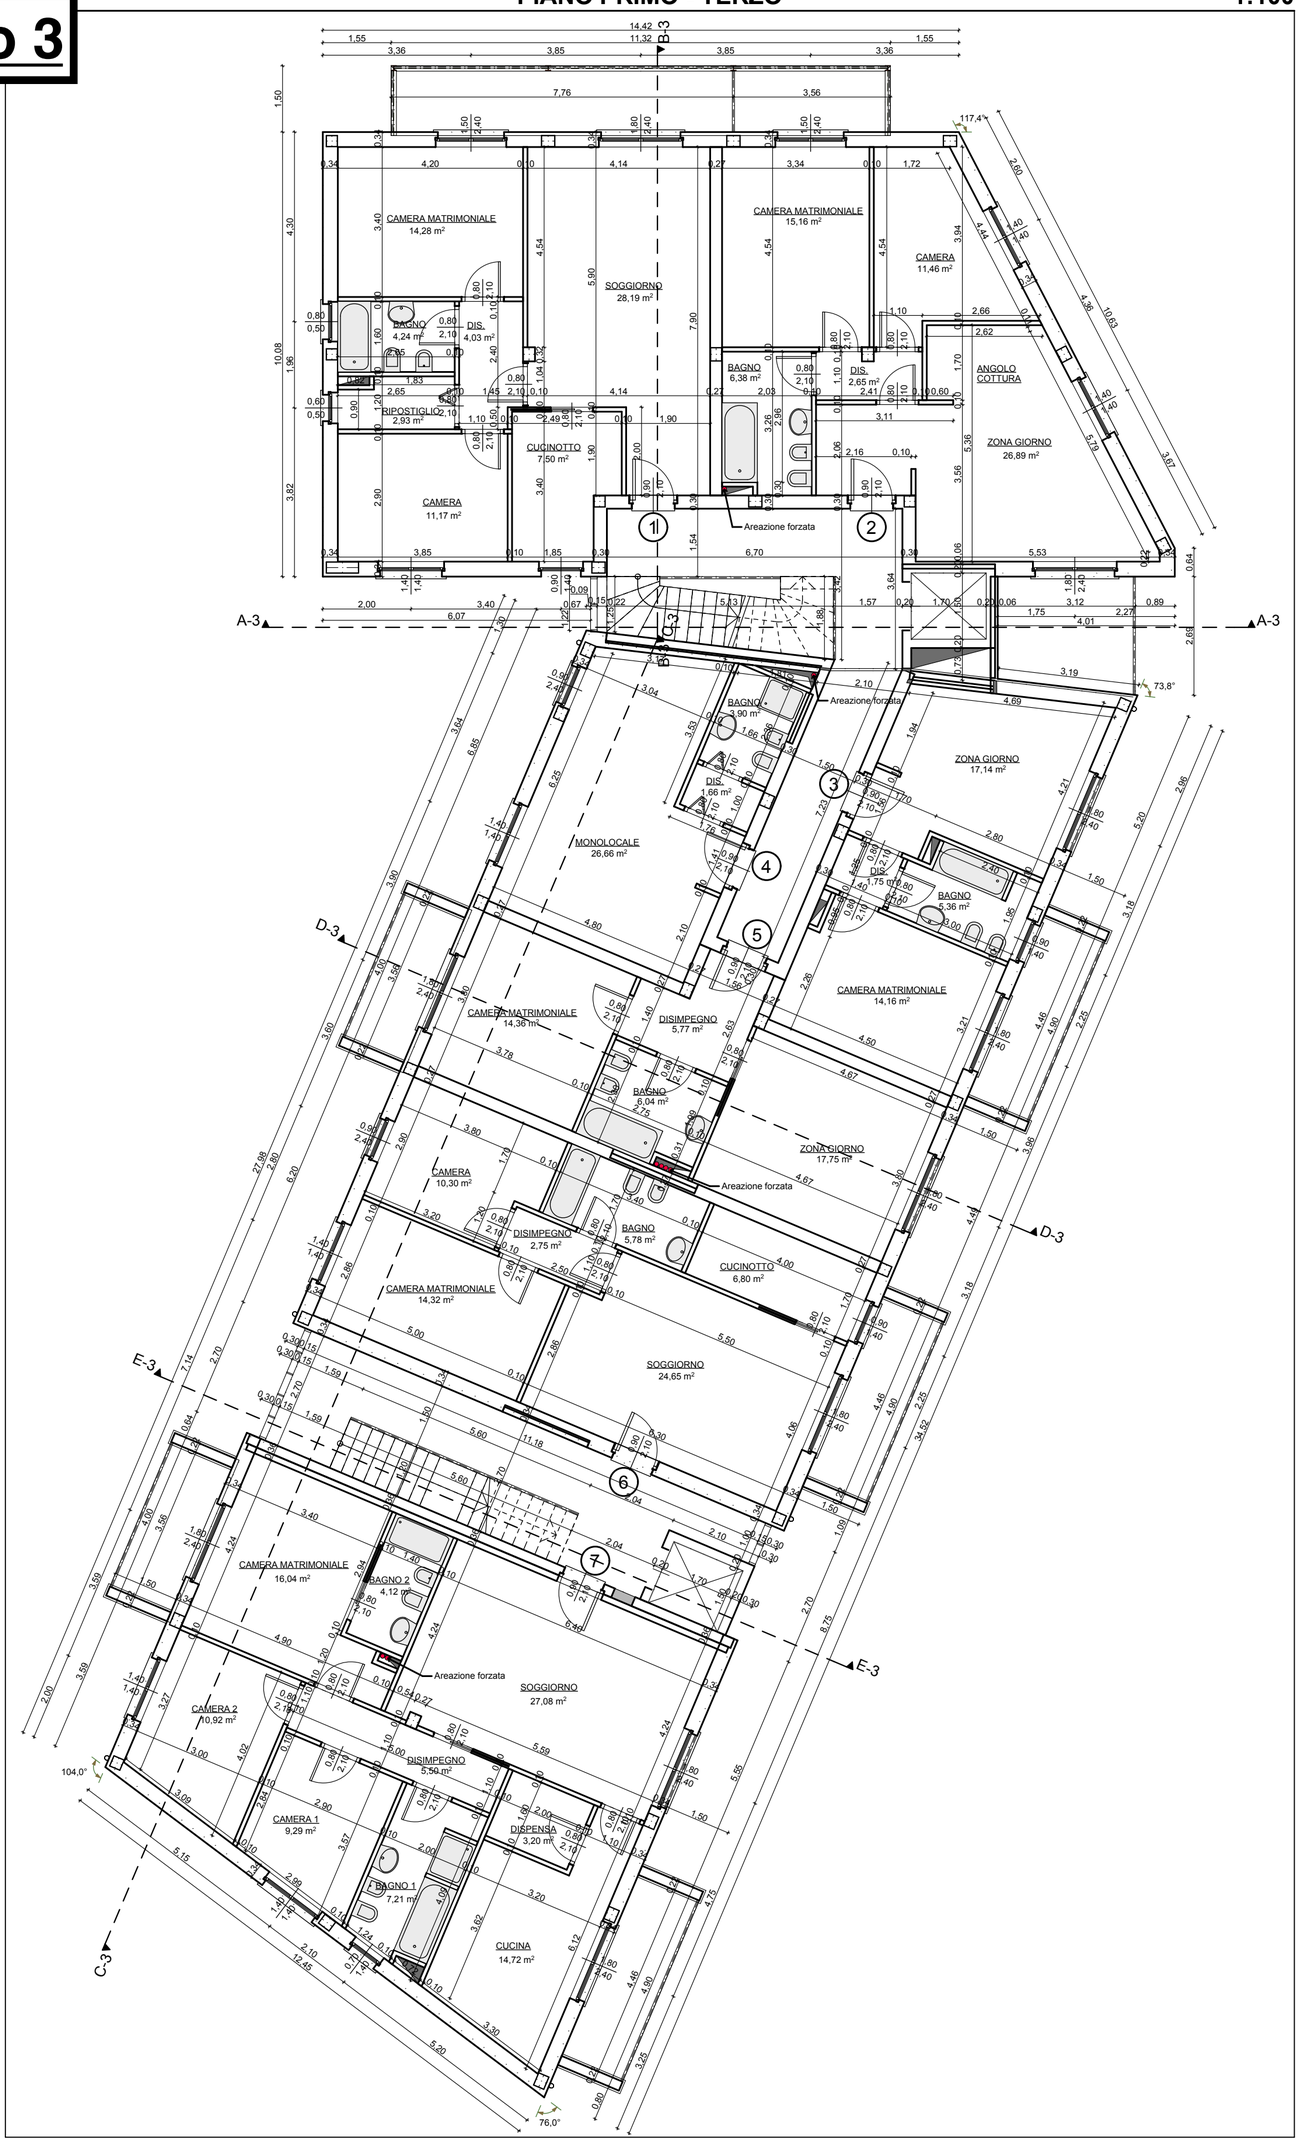
1:100